


FEHİMİ YILMAZ MTAL - BAKLAVA İMALAT ATÖLYESİ

MUTFAK EKİPMANLARI DEMİRBAŞ YERLEŞİM - UYGULAMA PROJESİ

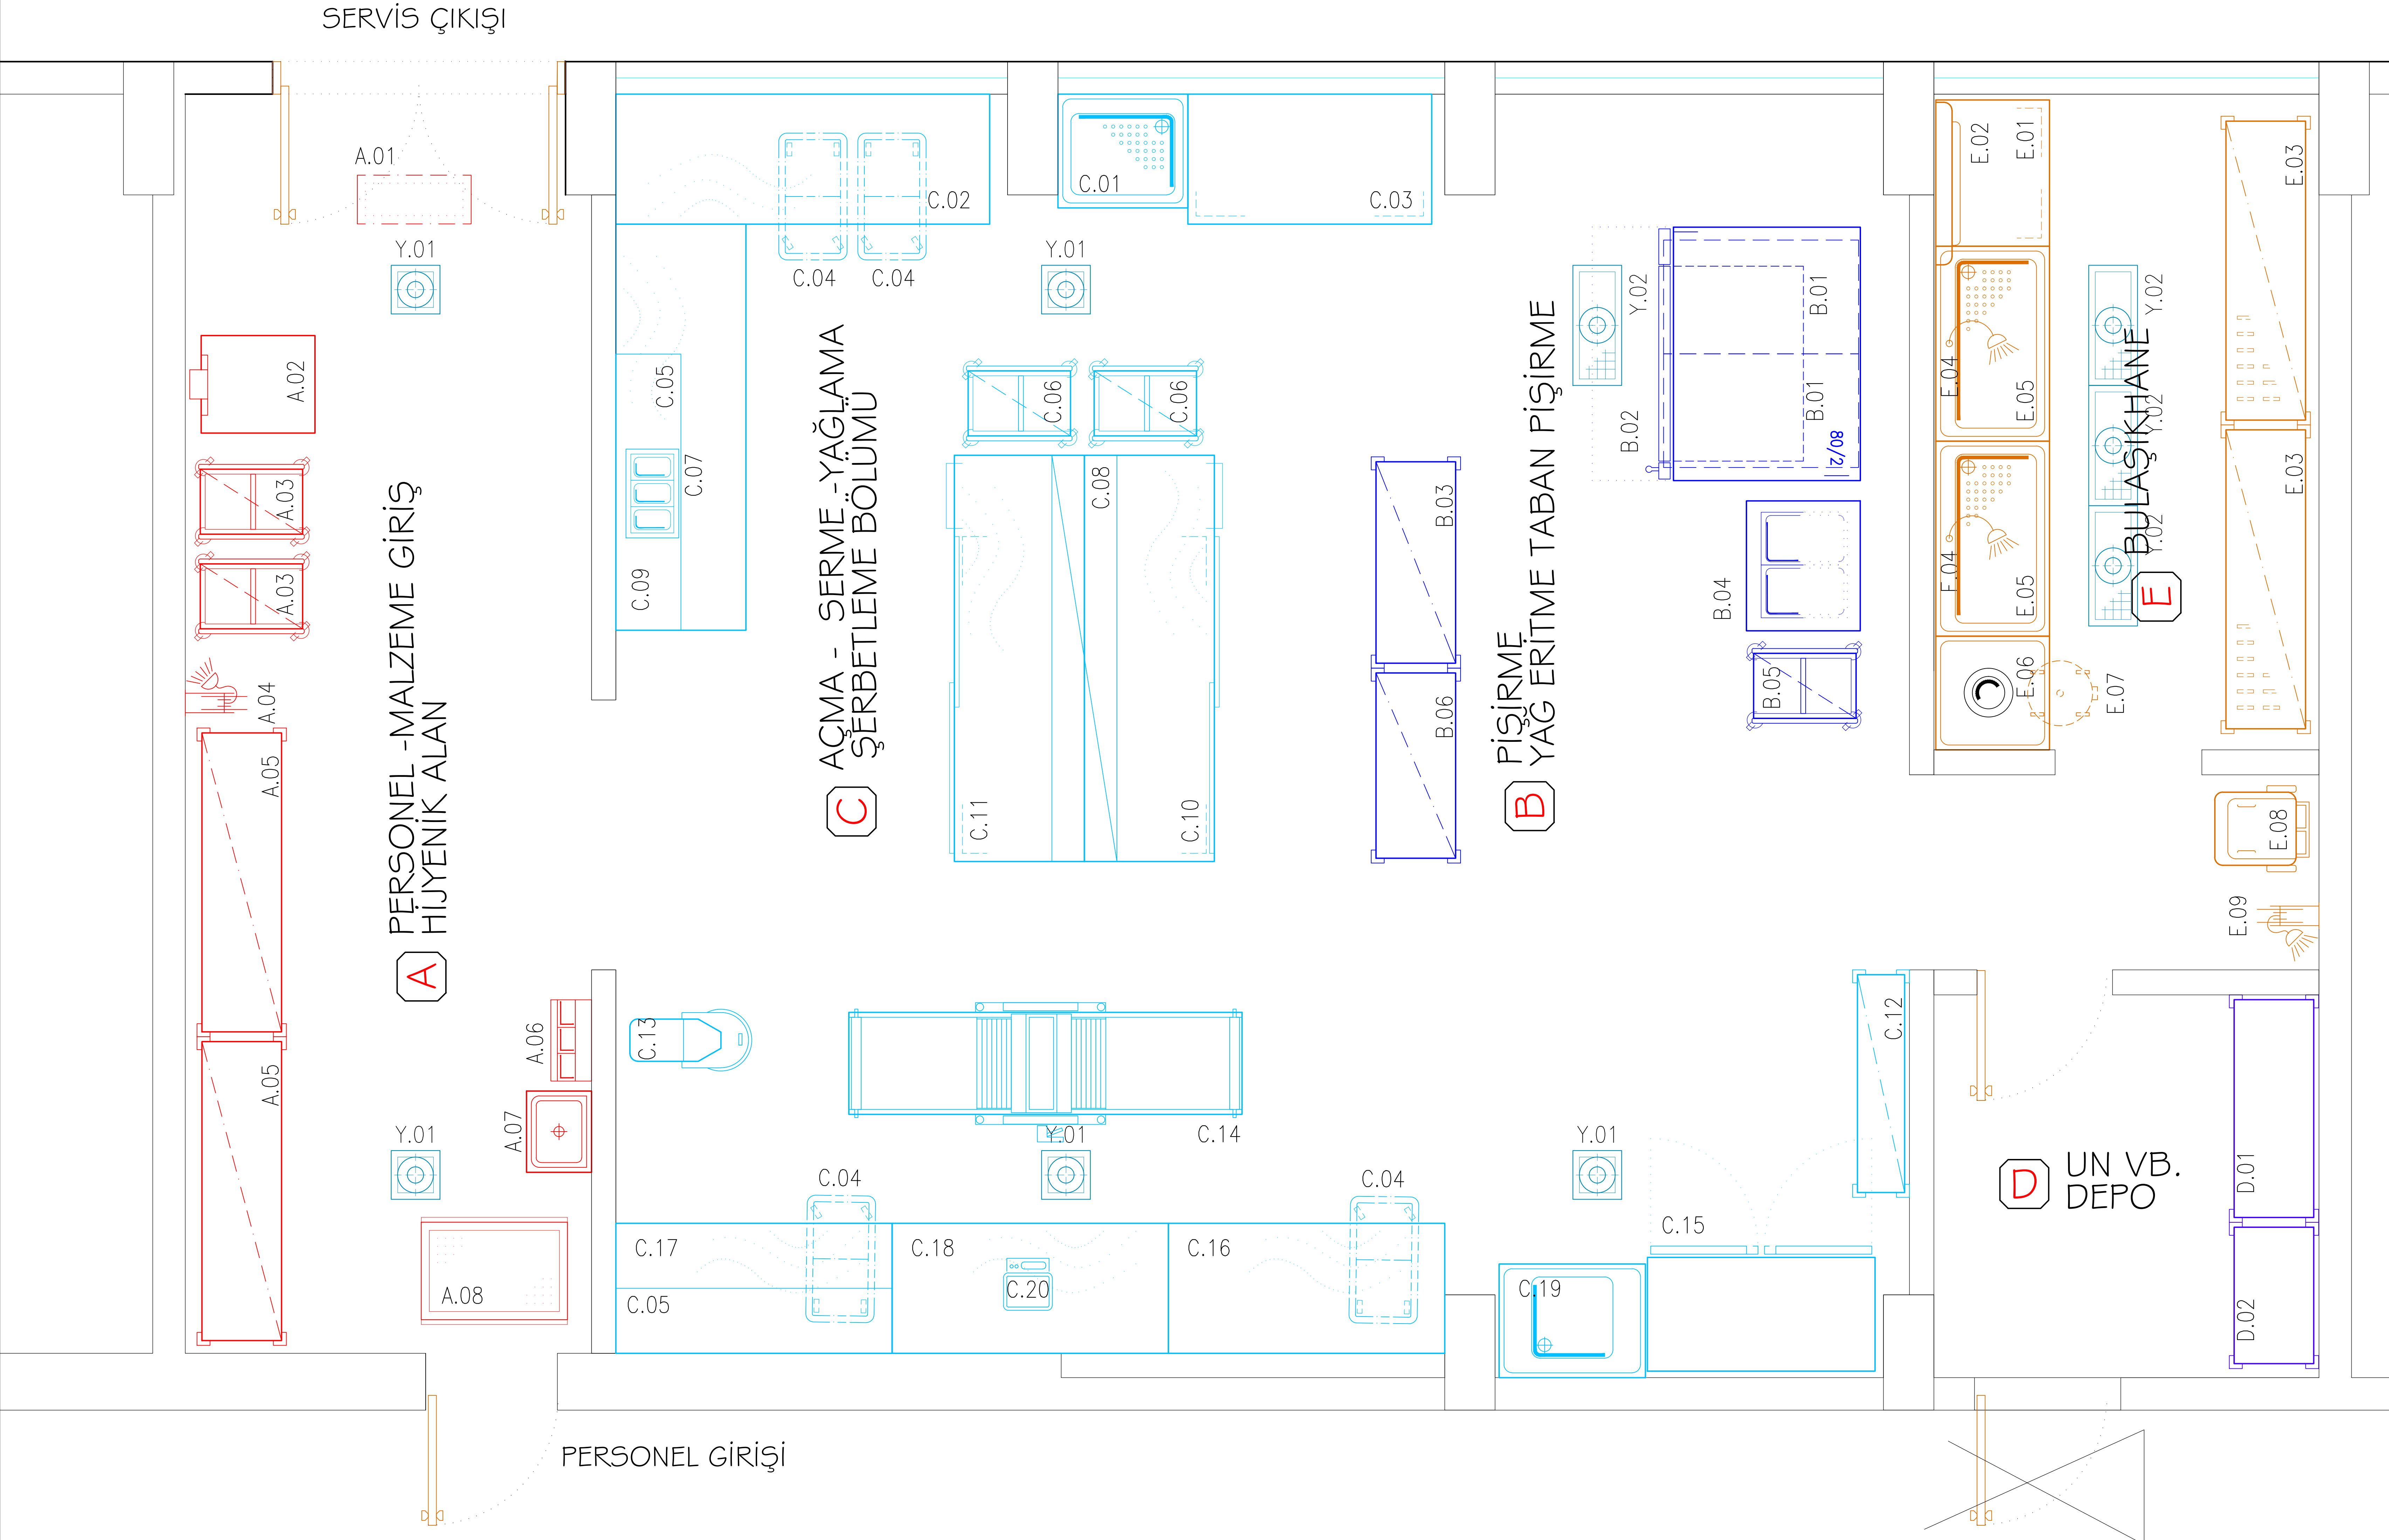

ÜRÜN LİSTESİ

POZ	CİHAZ / ÜNİTE ADI	AD
A PERSONEL -MALZEME GİRİŞ HİJYENİK ALAN		
A.01	Sinek öldürücü	1
A.02	Kantar, 60 Kg.	1
A.03	Tepsi taşıma arabası	2
A.04	Temizlik hortumu	1
A.05	İstif rafı	2
A.06	Bone galoş maske dolabı	1
A.07	El yıkama eviyesi	1
A.08	Hijyenik paspas-rampalı	1
B PİŞİRME YAG ERİTME TABAN PİŞİRME		
B.01	Fırın alt nötr dol tezgah	1
B.02	Baklava fırın 2 katlı elk.10 t	1
B.03	Baklava tepsi istif rafı	1
B.04	Yağ eritme kazanı elk.	1
B.05	Tepsi taşıma arabası	1
B.06	Baklava tepsi istif rafı	1
C AÇMA - SERME -YAĞLAMA ŞERBETLEME BÖLÜMÜ		
C.01	Havuzlu tezgah	1
C.02	Mermer tablalı tezgah	1
C.03	Şerbetleme ve Çalışma tezgahı	1
C.04	Malzeme arabası(un-şeker-niş)	4
C.05	Modüler St raf	2
C.06	Tepsi taşıma arabası	2
C.07	Garnitür ünitesi	1
C.08	Modüler St raf	1
C.09	Mermer tablalı tezgah	1
C.10	Mermer tablalı tezgah	1
C.11	Orta Mermer tezgah tepsilikli	1
C.12	İstif rafı	1
C.13	Hamur yoğurma, spiral 25 lt.	1
C.14	Hamur açma makinesi vargel rondo1	1
C.15	Depo tipi buzdolabı, çift kapılı	1
C.16	Açım Mermer tablalı tezgah	1
C.17	Açım Mermer tablalı tezgah	1
C.18	Açım Mermer tablalı tezgah	1
C.19	Tek kuvvetli tezgah	1
C.20	Tartım terazi. 15 Kg.	1
D UN VB. DEPO		
D.01	İstif tablası	1
D.02	İstif tablası	1
E BULAŞIKHANE		
E.01	Çalışma tezgahı	1
E.02	Kepçe askı borusu	1
E.03	İstif rafı	2
E.04	Sprey ünitesi-tezgaha monte	2
E.05	Havuzlu tezgah kabartma yıkama	2
E.06	Bulaşık sıyırma tezgahı	1
E.07	Çöp arabası	1
E.08	Çöp konteyneri	1
E.09	Temizlik hortumu	1
Y YER IZGARALARI		
Y.01	Yer ızgarası, tavalı	5
Y.02	Yer ızgarası, tavalı	4

26.11.2025